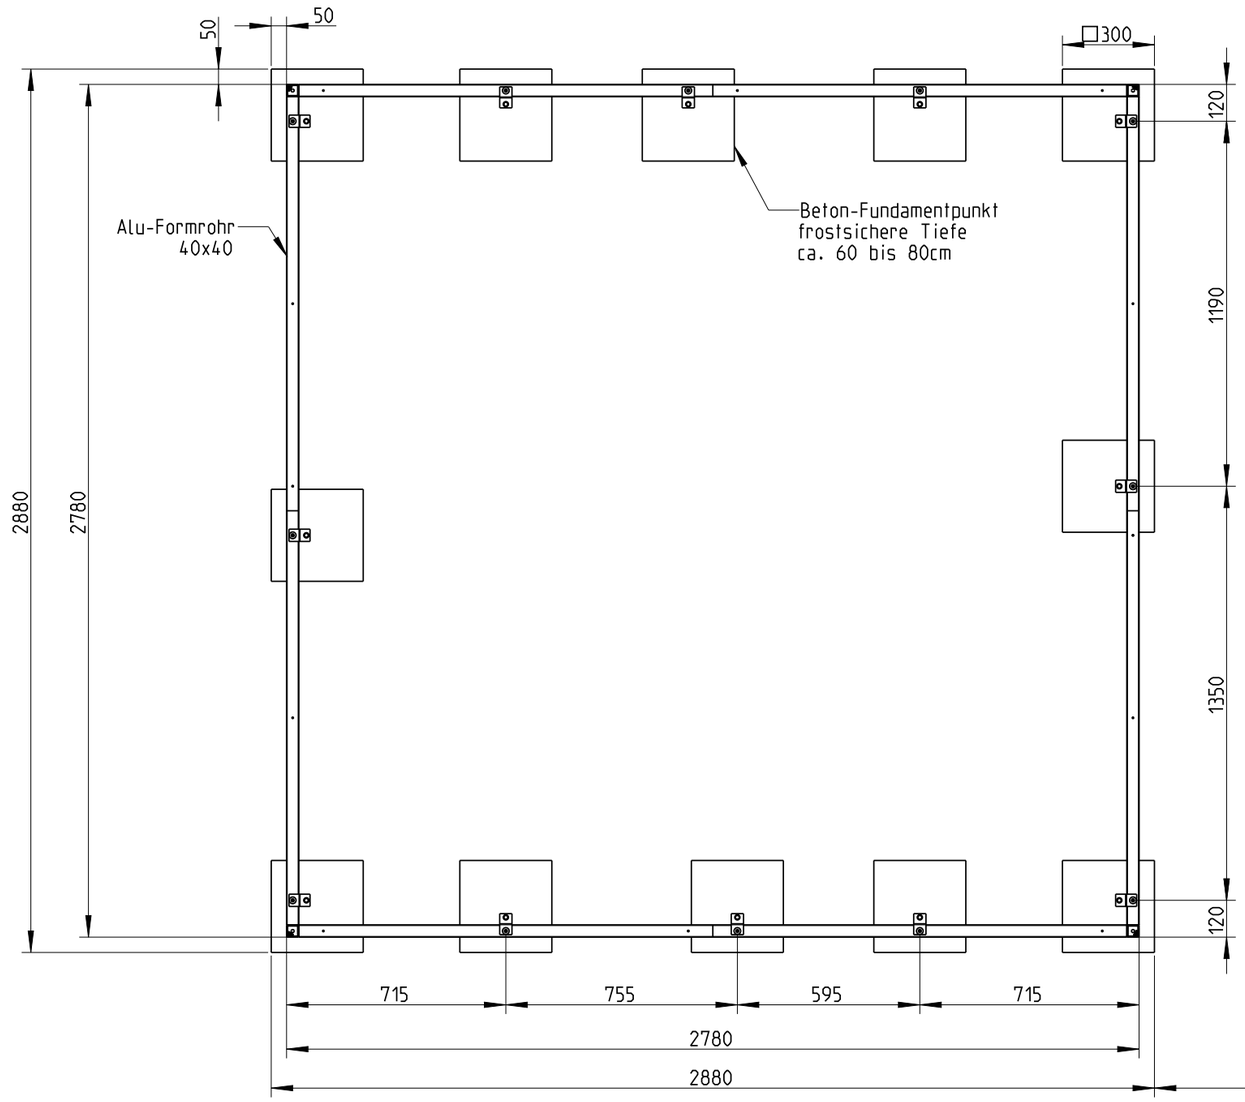

Vorderseite

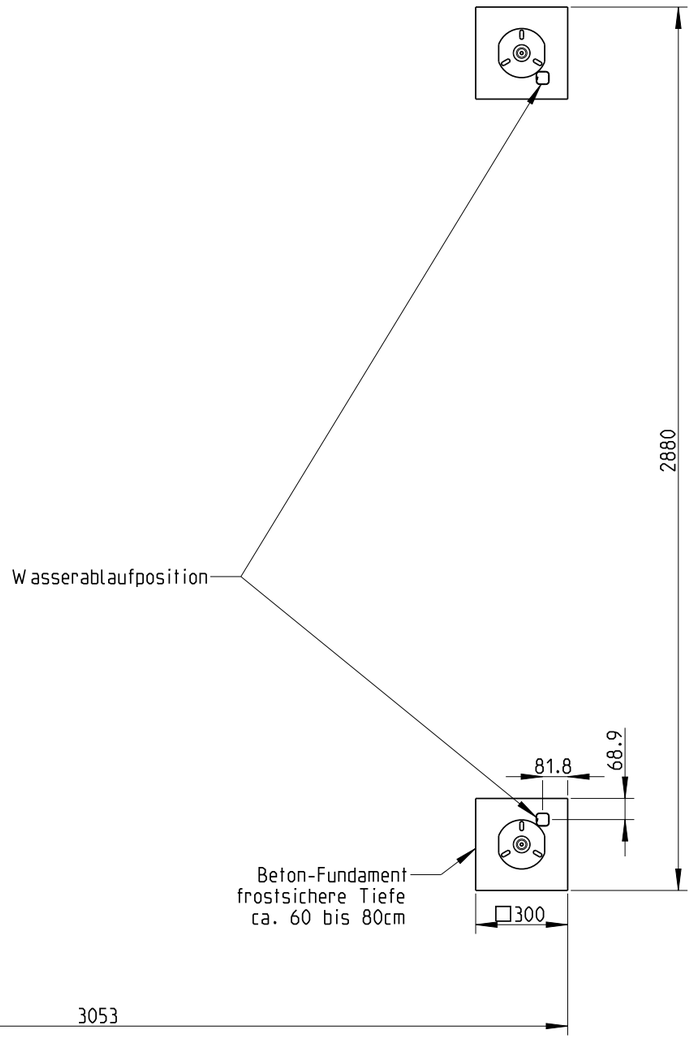

Dateiname des Zeichnungsobjektes: PUNKTFUNDAMENT_GHN_3C_SD		Dateityp: ASSEM	Dateiname der Zeichnung: PUNKTFUNDAMENT_GHN_3C_SD
	Allgemeintol. DIN ISO 2768-m-S	Kanten DIN ISO 13715	Maßstab 1:20 / Gew.: kg
			Werkstoff: / Halbzeug: -
	Datum	Name	Benennung: GH Neo mit Seitendach Punktfundamentplan 3C
	Bear. 22.09.2021	Rauoecker	
	Gepr.		
	Norm		
	Druck:22.09.2021	A3	
BIOHORT			Zeichnungsnummer: / Blatt 1 / 1 Bl.
- - - - Zust. Änderung Datum Nam.	(Urspr.)		(Ers.f.:) (Ers.d.:)