



Nimi	Ceylon	Art.nr.	130219.1MM
Joonis	Põhjaplaan	Mõõtkava	1:50
Joonestas	M.Mandri	Leht	1
Lasita Maja AS		Kuup.	17.04.2014

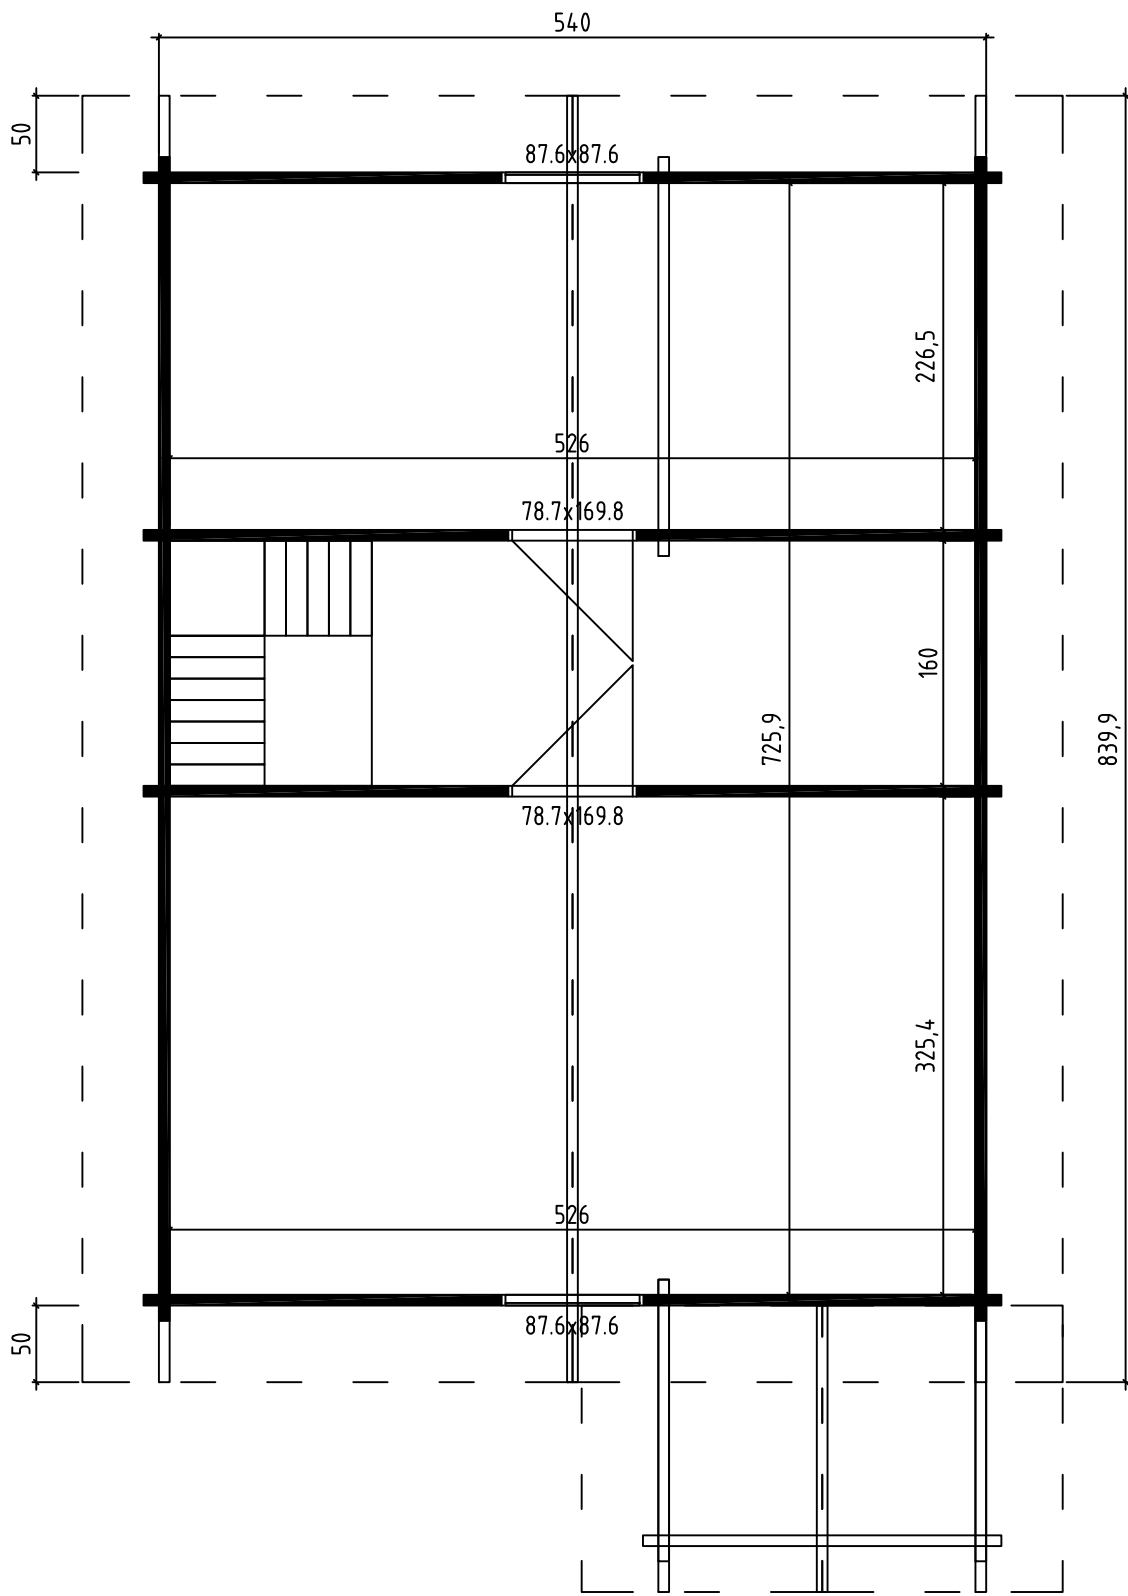


Nimi	Ceylon	Art.nr.	130219.1MM
Joonis	Põhjaplaan	Mõõtkava	1:50
Joonestab	M.Mandri	Leht	1
Lasita Maja AS		Kuup.	17.04.2014

839,9

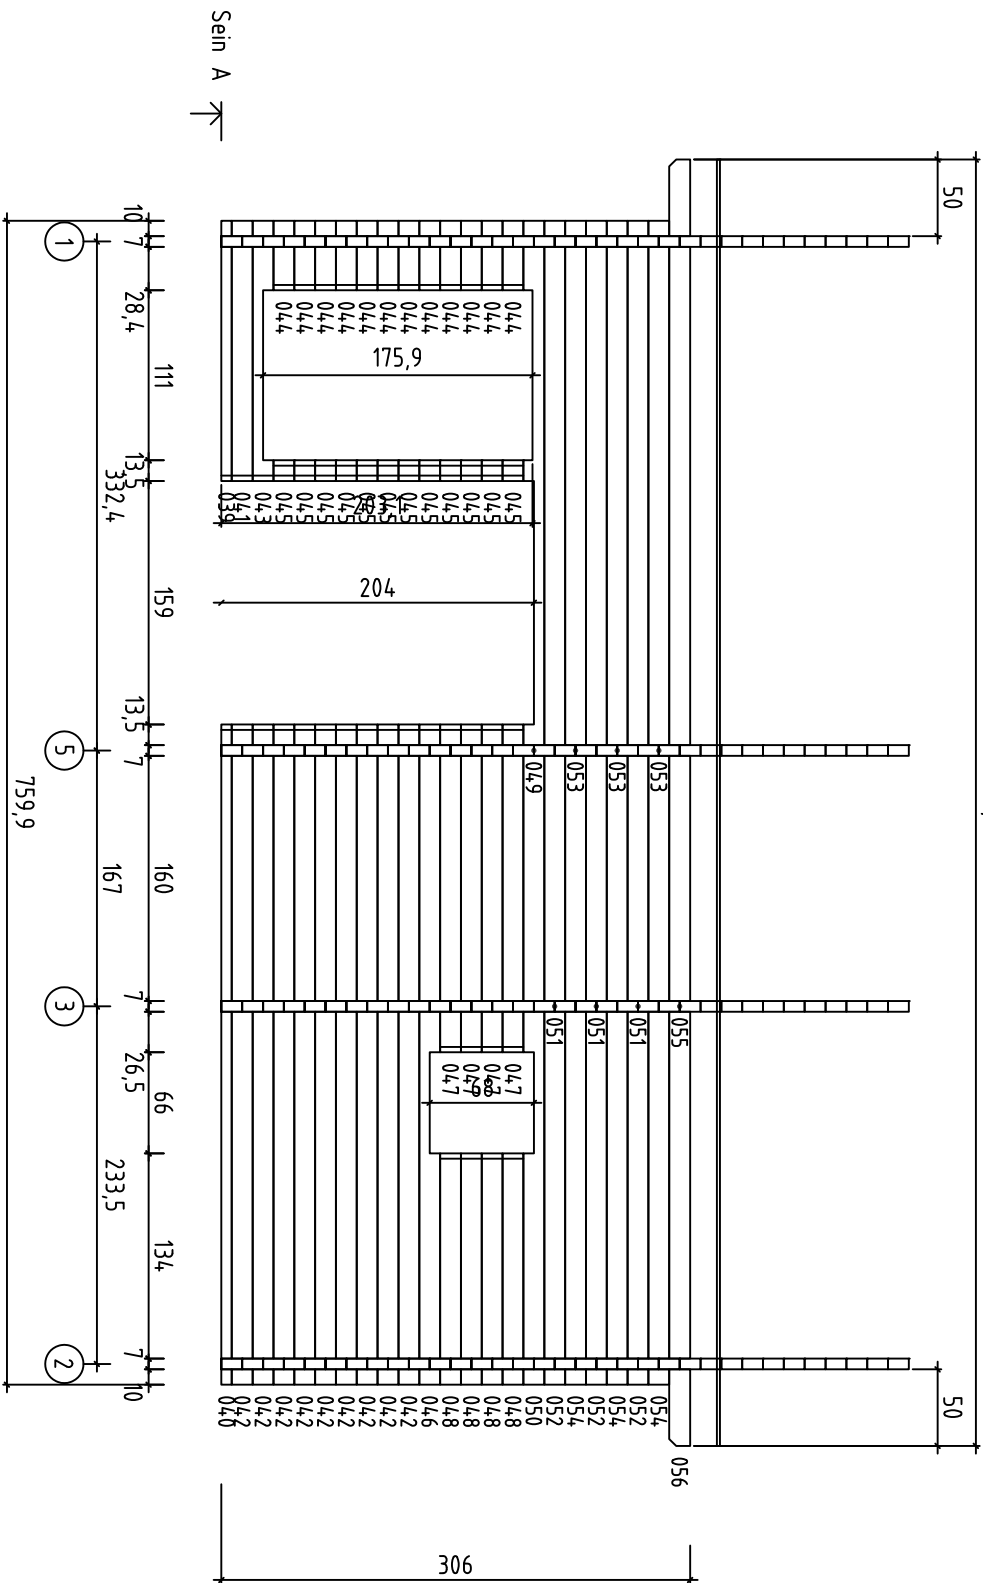


Nimi	Ceylon	Art.nr.	705142
Joonis	SEIN A	Mõõtkaava	1:50
Joonestaj	M.Mandri	Leht	2
Lasita Maja AS		Kuup.	17.04.2014

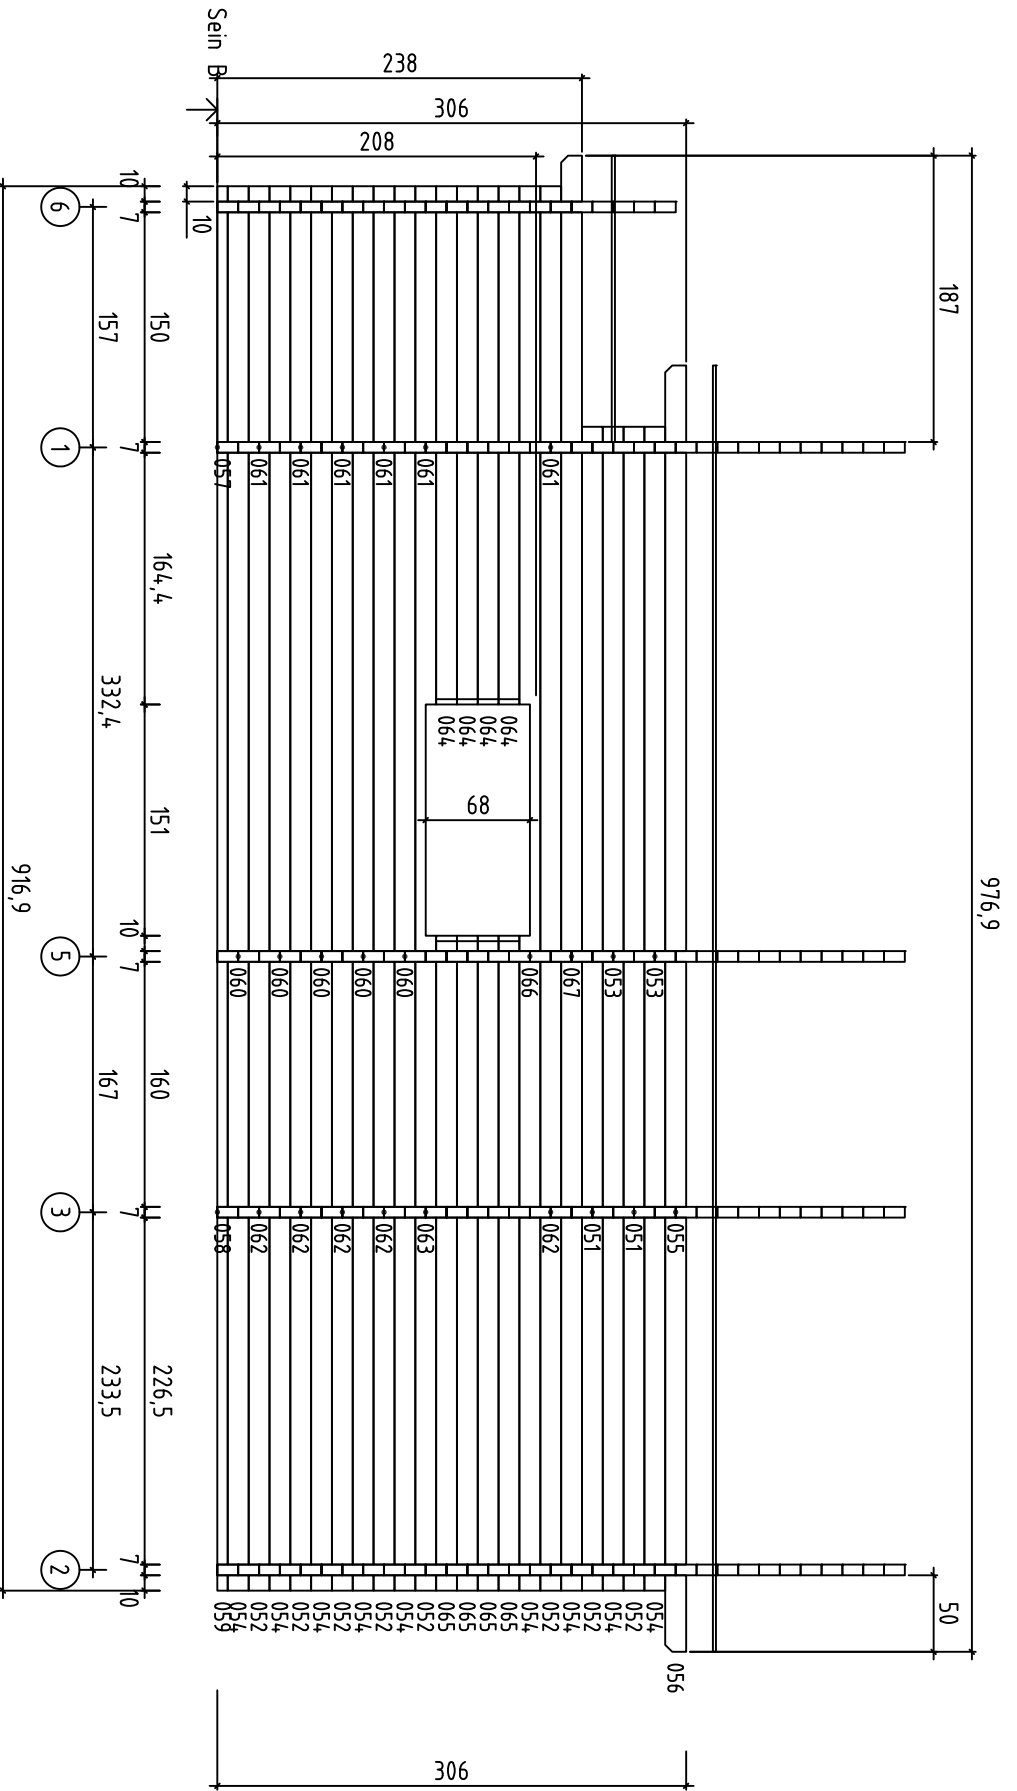


976,9


Nimi	Ceylon	Art.nr.	705142
Joonis	SEIN B	Mõõtkaava	1:50
Joonestaj	M.Mandri	Leht	3
Lasita Maja AS		Kuup.	17.04.2014

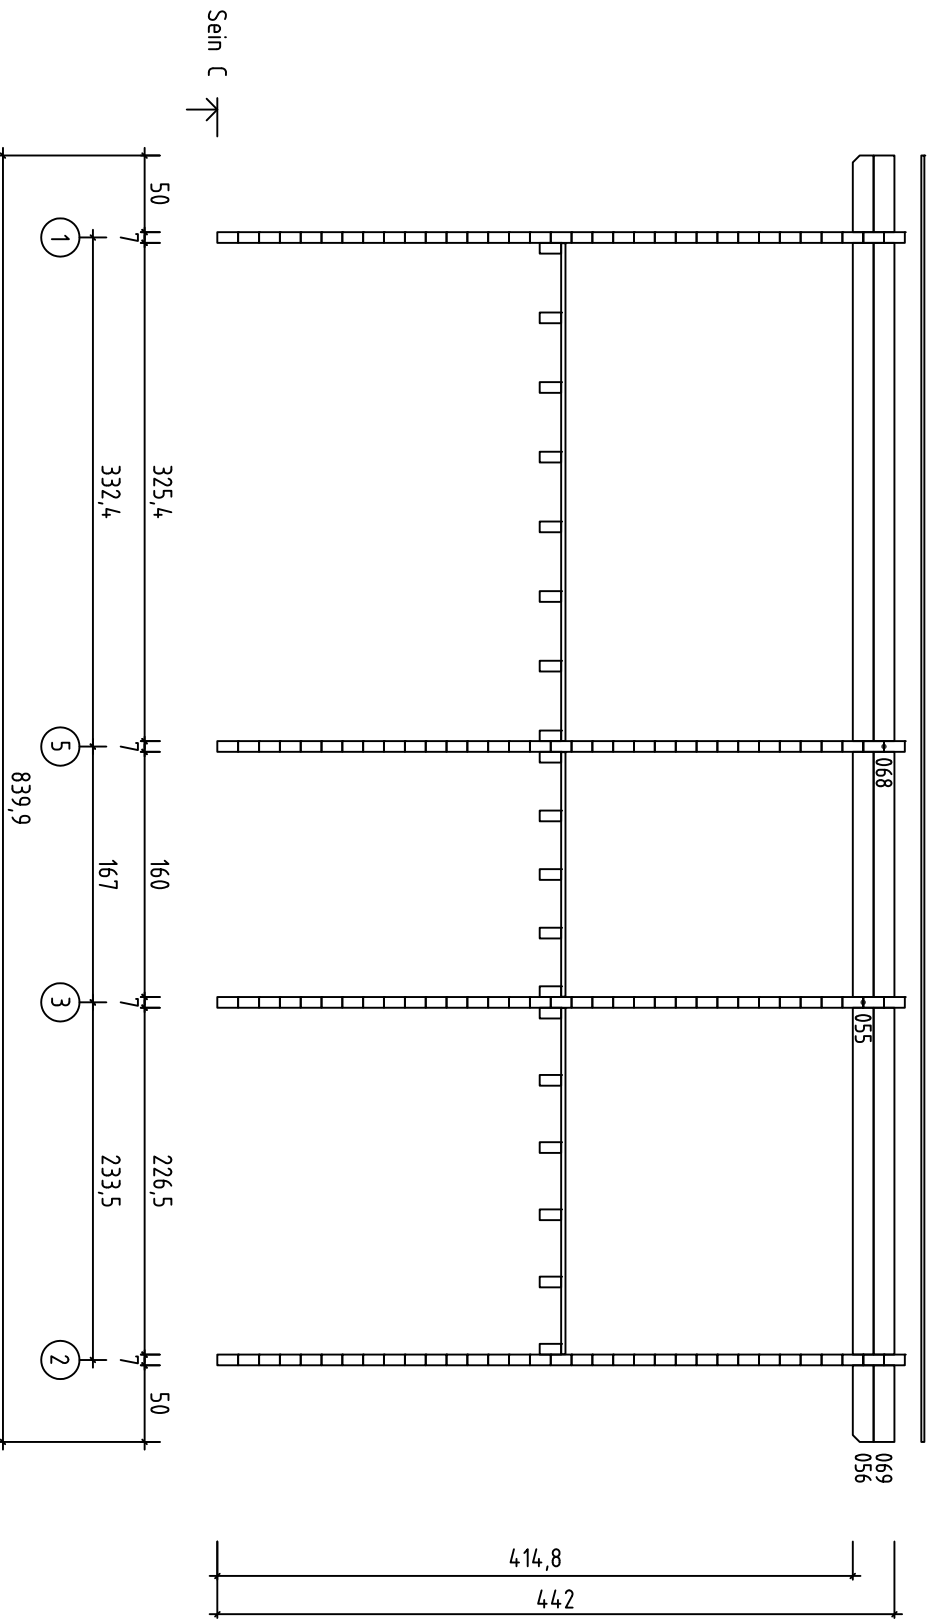


Nimi	Ceylon	Art.n.r.	705142
Joonis	SEIN C	Mõõtkava	1:50
Joonestaj	M.Mandri	Leht	4
Lasita Maja AS		Kuup.	17.04.2014

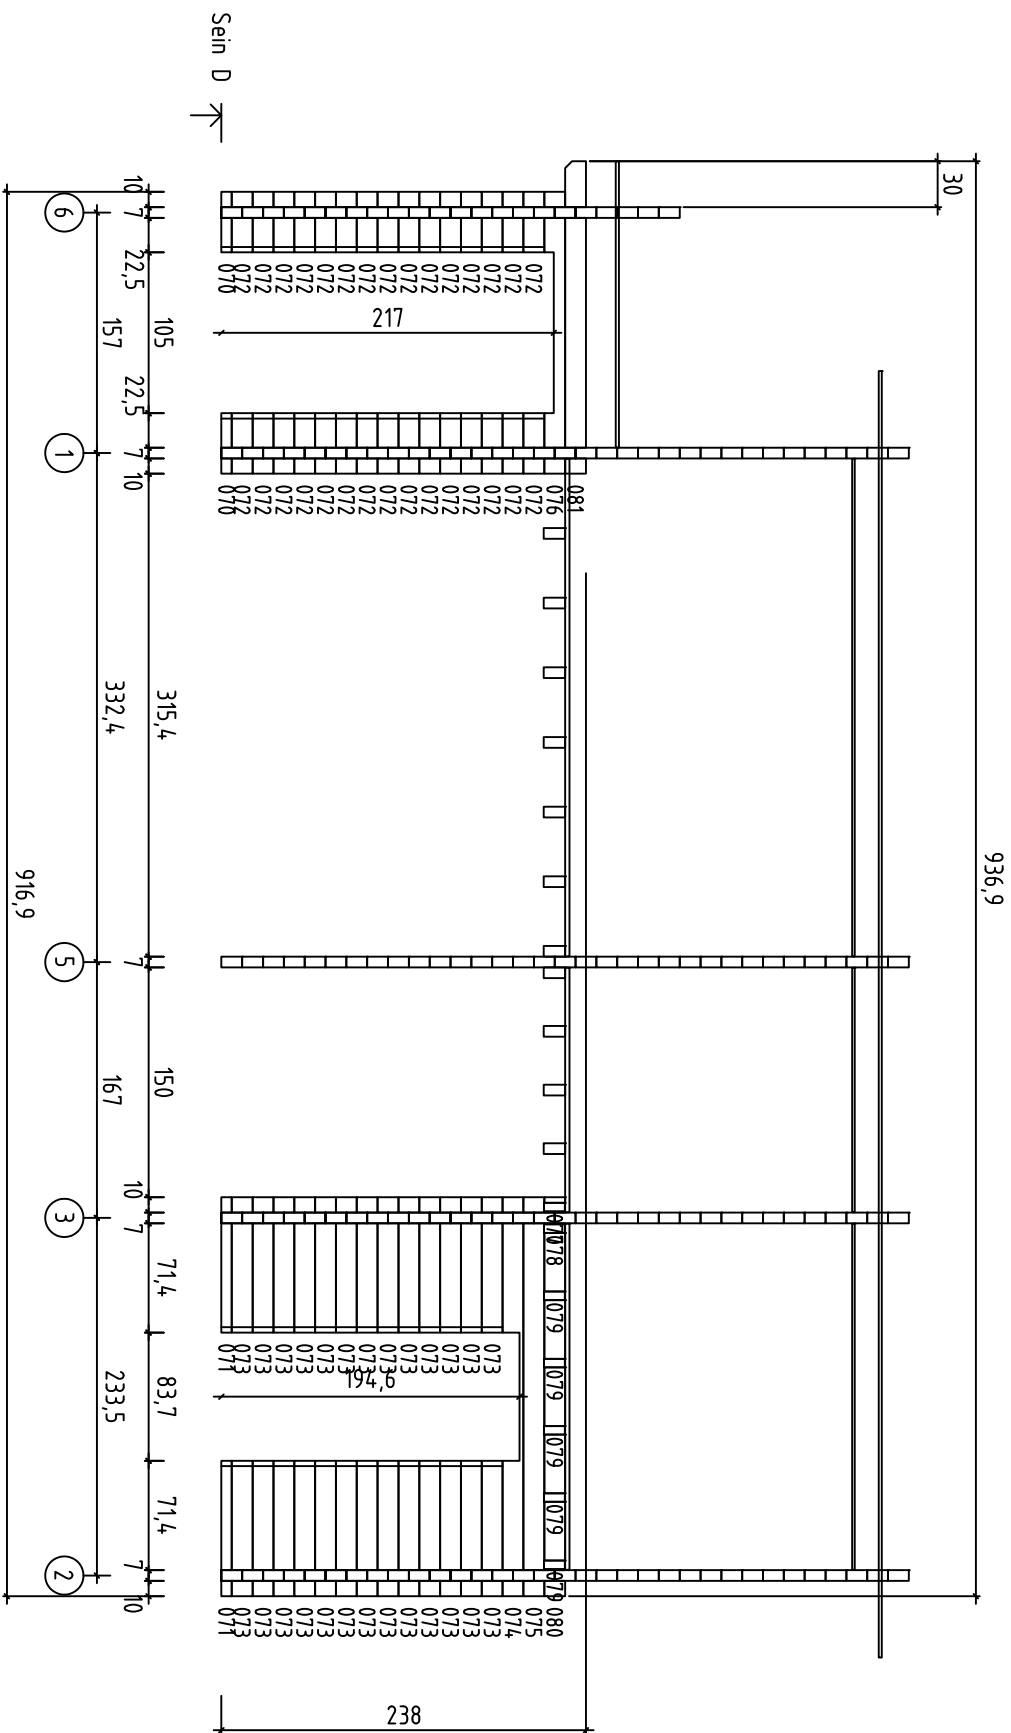

Nimi	Ceylon	Art.n:	705142
Joonis	SEIN D	Mõõtkaava	1:50
Joonestaja	M.Mandri	Leht	5
Lasita Maja AS		Kuup.	17.04.2014

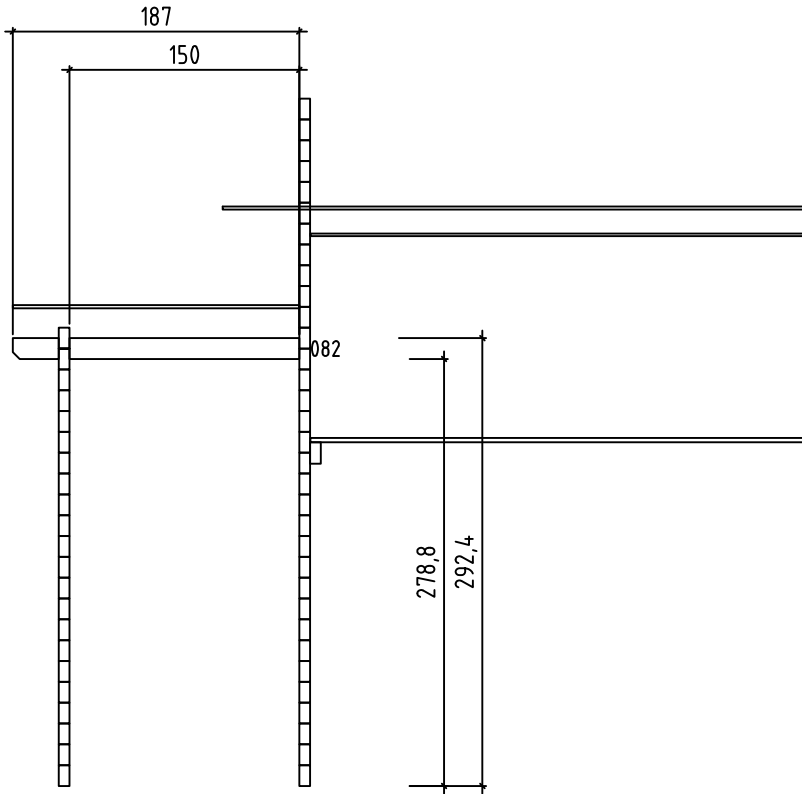


Sein E ↗

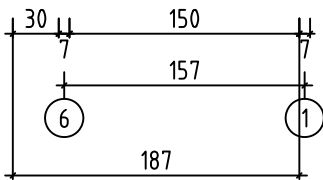


Nimi	Ceylon	Art.nr.	705142
Joonis	SEIN E	Mõõtkava	1:50
Joonestaj	M.Mandri	Leht	6
	Lasita Maja AS	Kuup.	17.04.2014




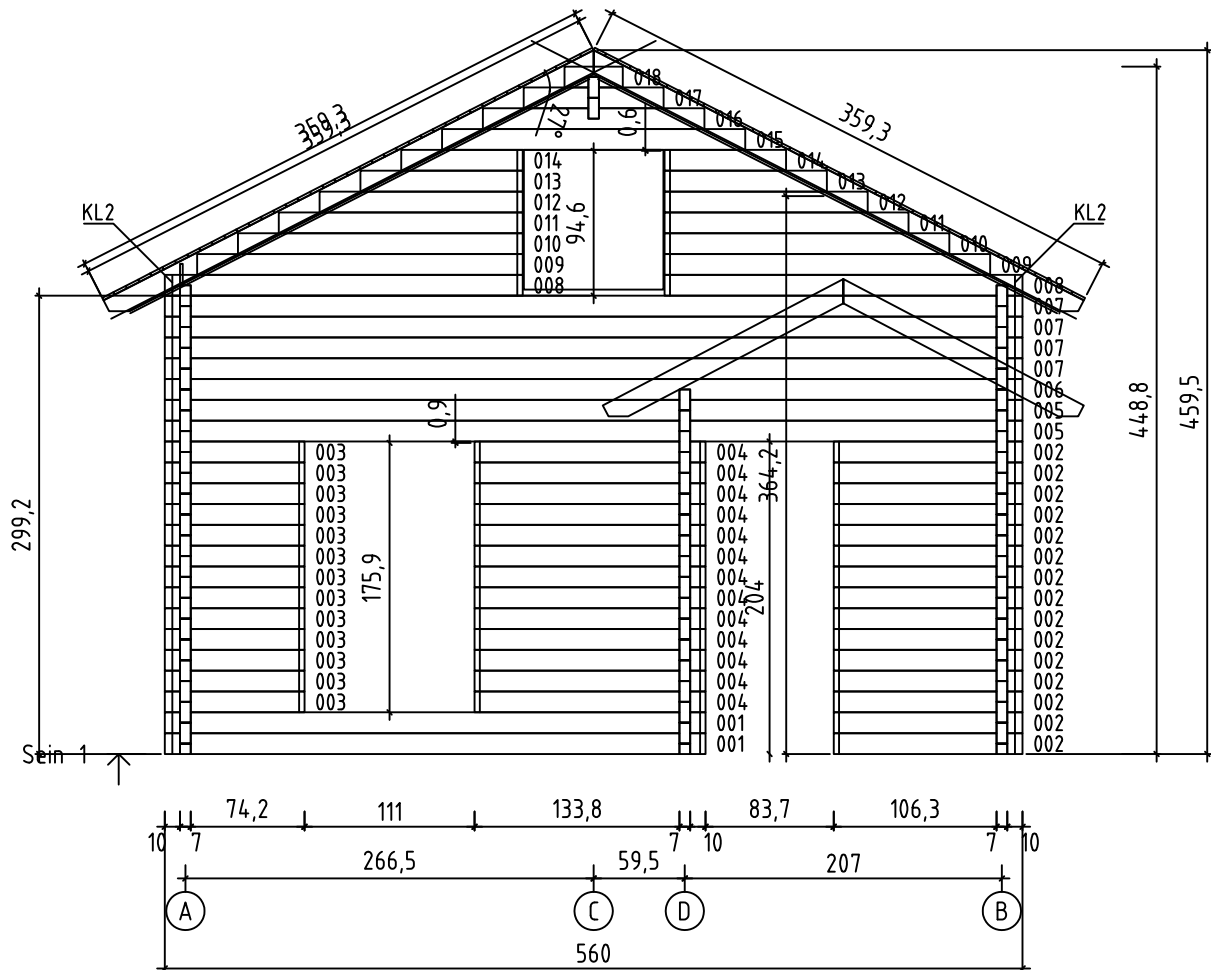


Nimi	Ceylon	Art.nr.	705142
Joonis	SEIN 1	Mõõtkava	1:50
Joonestaj	M.Mandri	Leht	7
Lasita Maja AS		Kuup.	17.04.2014

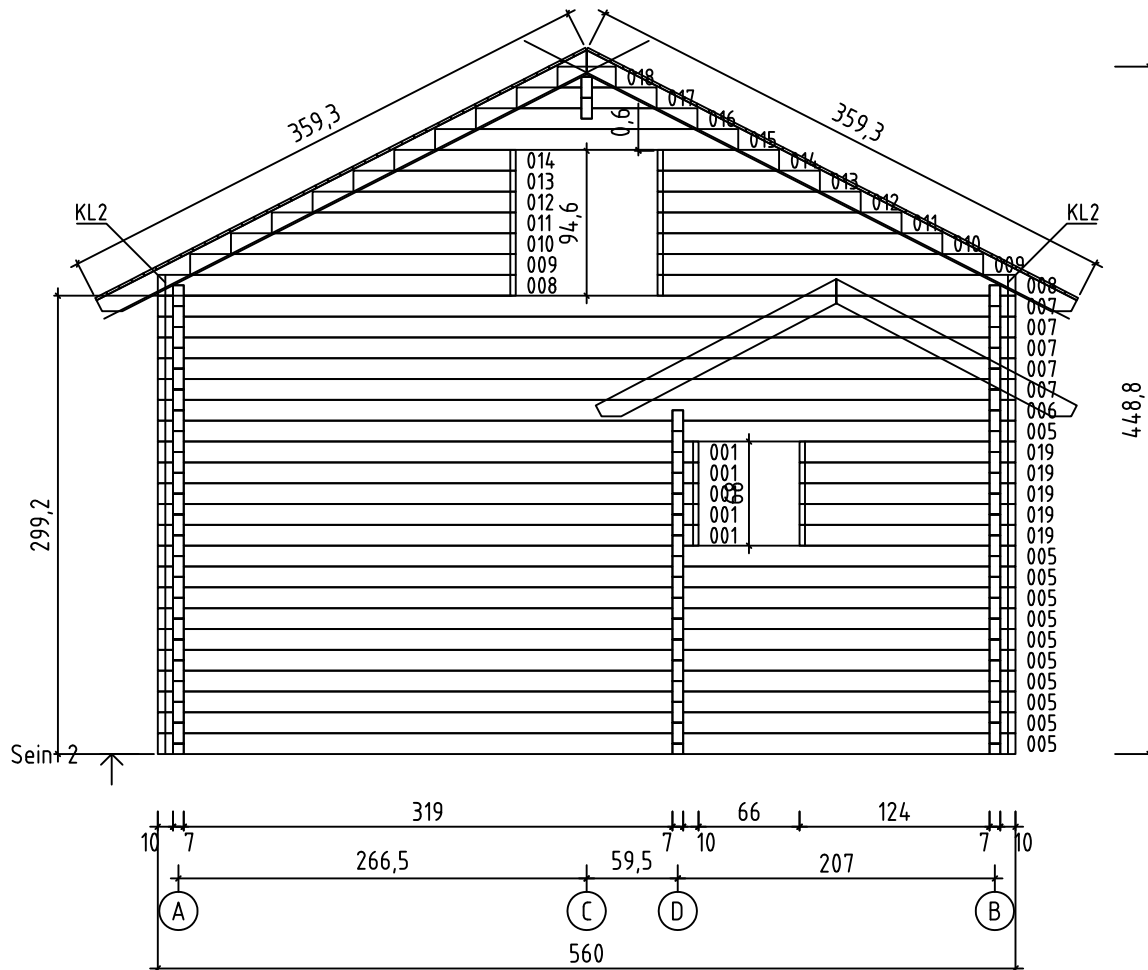


Nimi	Ceylon	Art.nr.	705142
Joonis	SEIN 2	Mõõtkava	1:50
Joonestaj	M.Mandri	Leht	8
Lasita Maja AS		Kuup.	17.04.2014

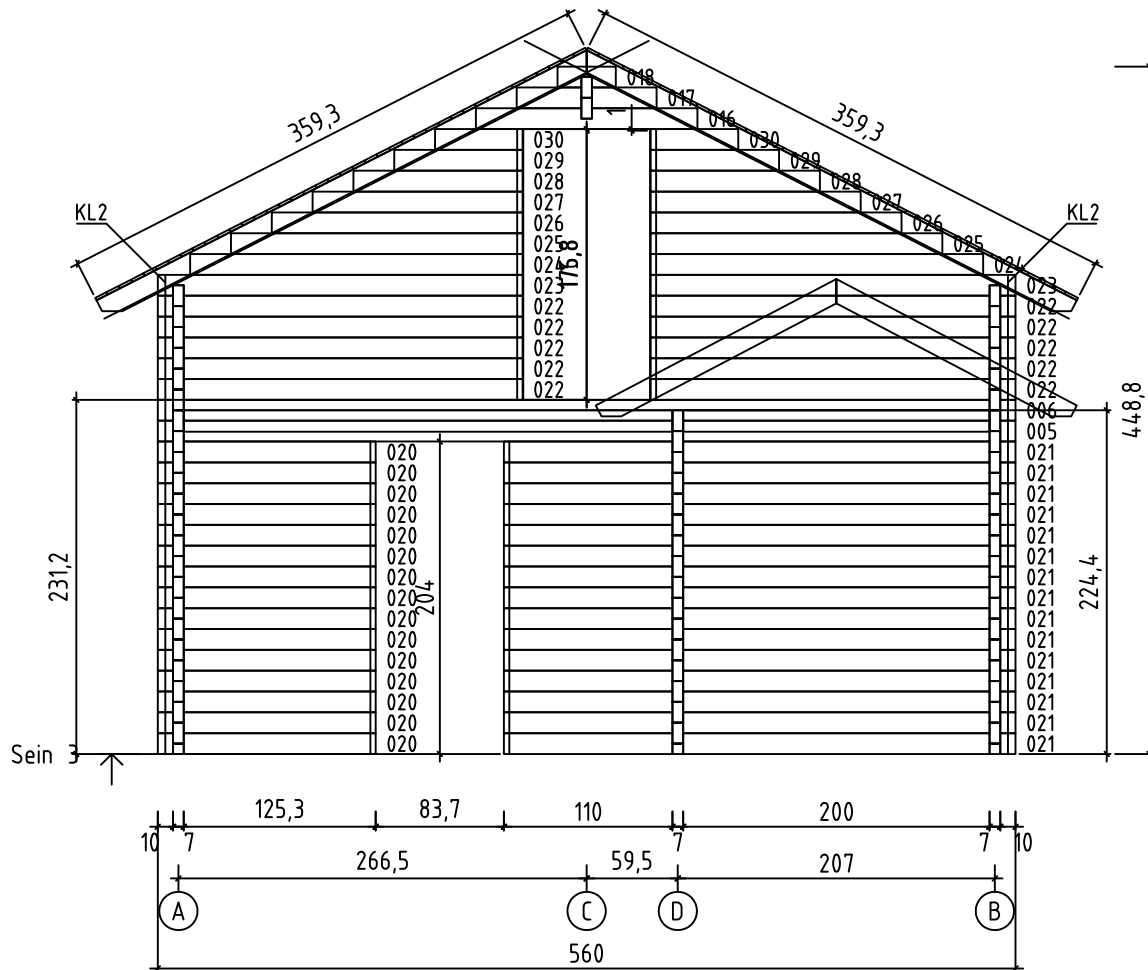

Nimi	Ceylon	Art.nr.	705142
Joonis	SEIN 3	Mõõtkava	1:50
Joonestaj	M.Mandri	Leht	9
Lasita Maja AS		Kuup.	17.04.2014

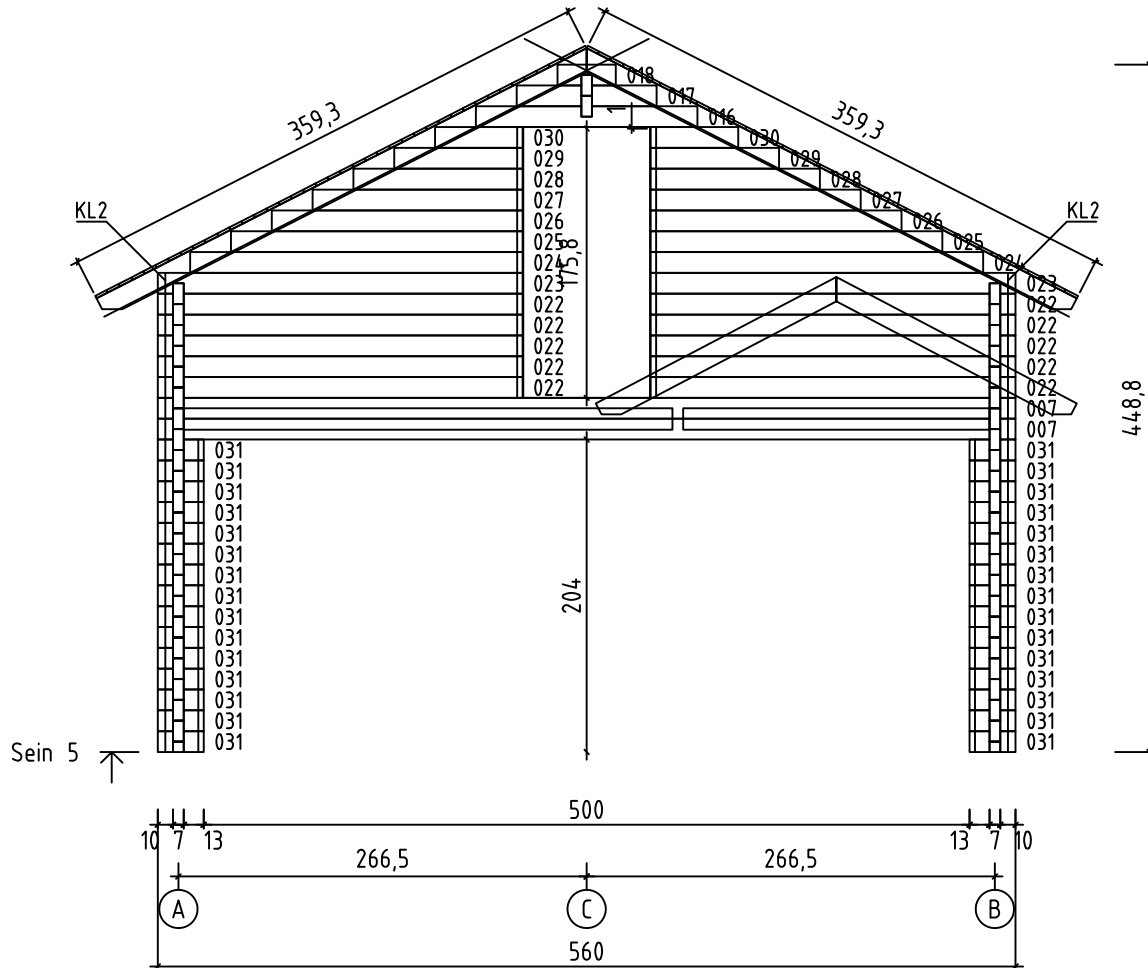

Nimi	Ceylon	Art.nr.	705142
Joonis	SEIN 5	Möötkava	1:50
Joonestaj	M.Mandri	Leht	10
Lasita Maja AS		Kuup.	17.04.2014

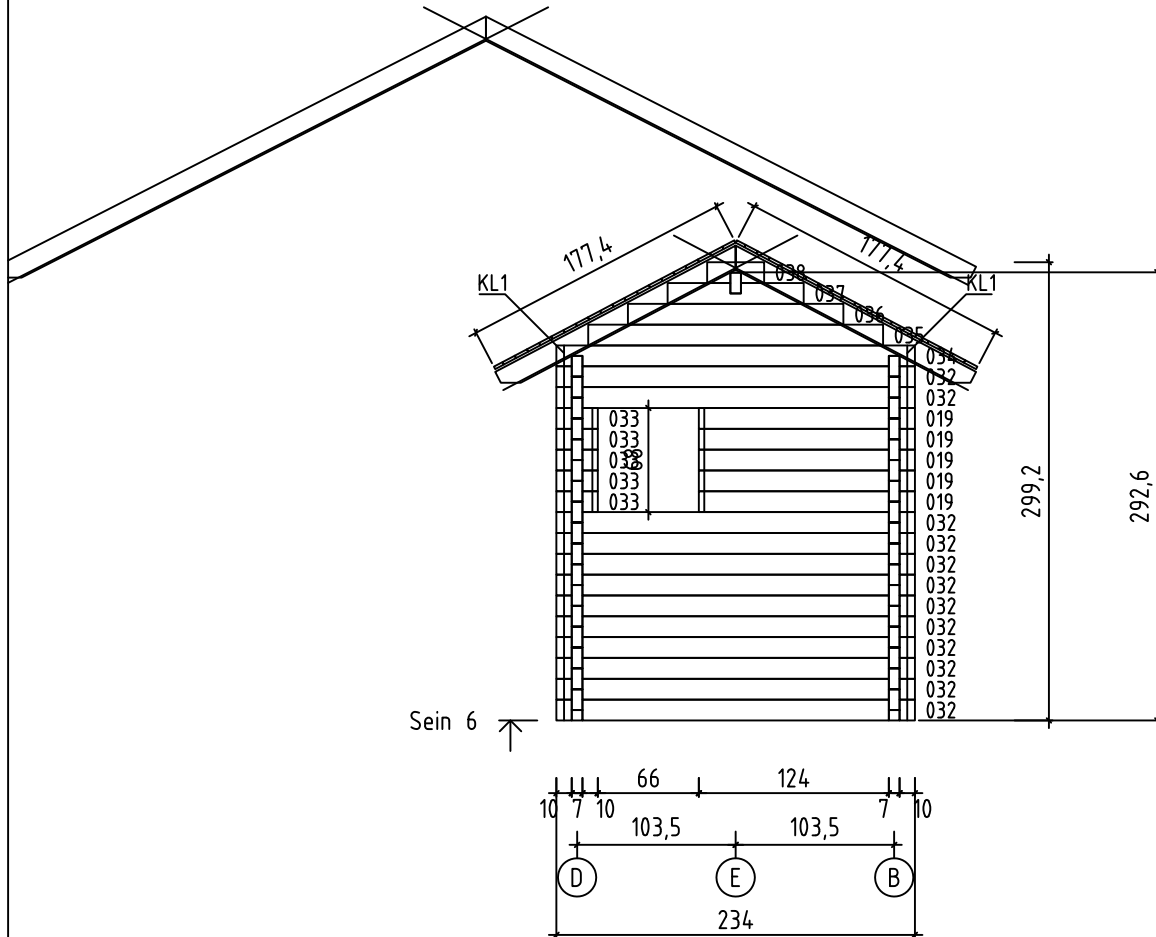

Nimi	Ceylon	Art.nr.	705142
Joonis	SEIN 6	Mõõtkava	1:50
Joonestas	M.Mandri	Leht	11
Lasita Maja AS		Kuup.	17.04.2014