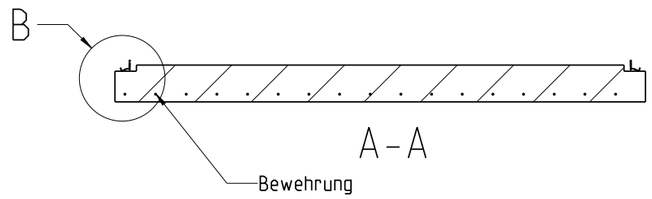

A - A

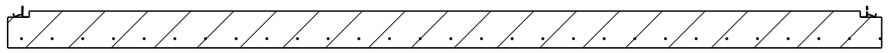

B - B

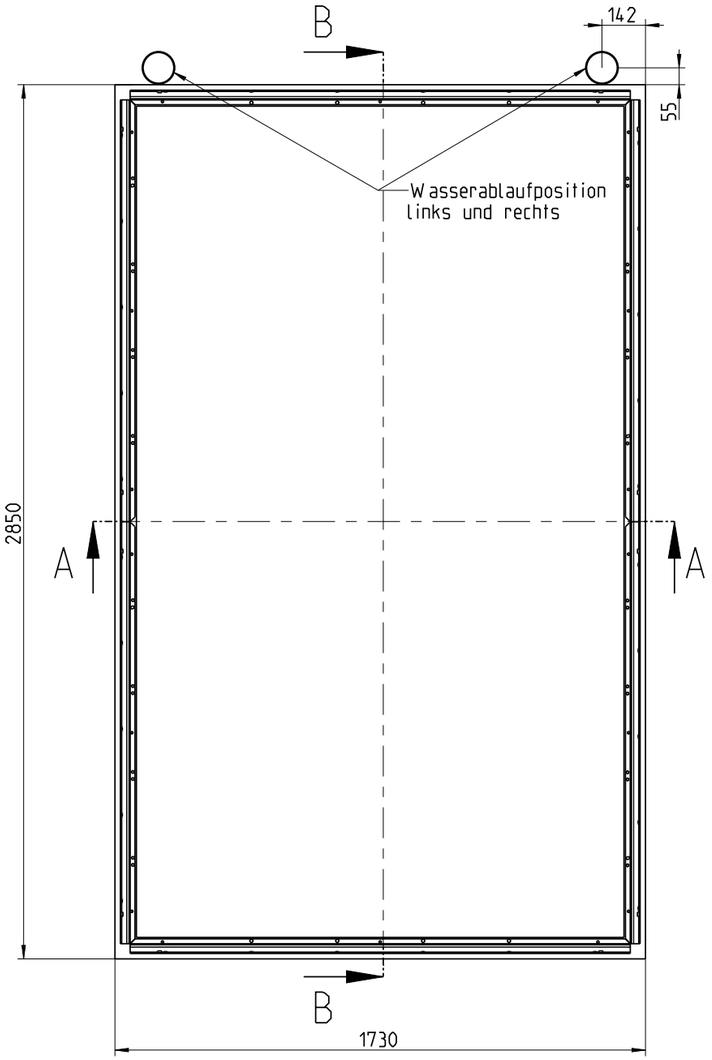

Vorderseite

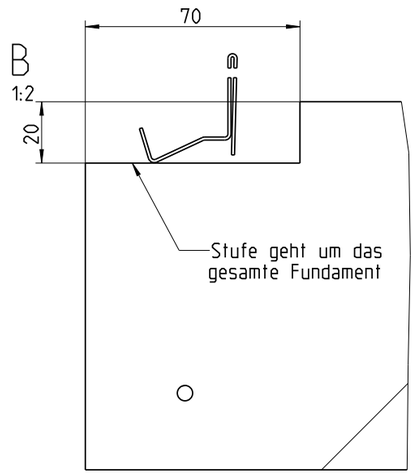

Gilt für alle 4 Seiten

Dateiname des Zeichnungsobjektes: BETONFUNDAMENT_GESAMT_GHN_1C_3A					Dateityp: ASSEM	Dateiname der Zeichnung: BETONFUNDAMENT_GESAMT_GHN_1C_3A
				Allgemeintol. DIN ISO 2768-m-S	Kanten DIN ISO 13715	Maßstab 1:20 / Gew.: / Werkstoff: / Halbzeug: -
					Datum	Name
				Bear.	17.02.2021	Bachinger
				Gepr.		
				Norm		
				Druck: 17.02.2021		A3
-	-	-	-	BIOHORT		Zeichnungsnummer: / Blatt 1 / 2 Bl.
Zust.	Änderung	Datum	Nam.	(Urspr.)		(Ers.f.:) (Ers.d.:)

Benennung:
GH_Neo
Fundamentplan_Gr_1C