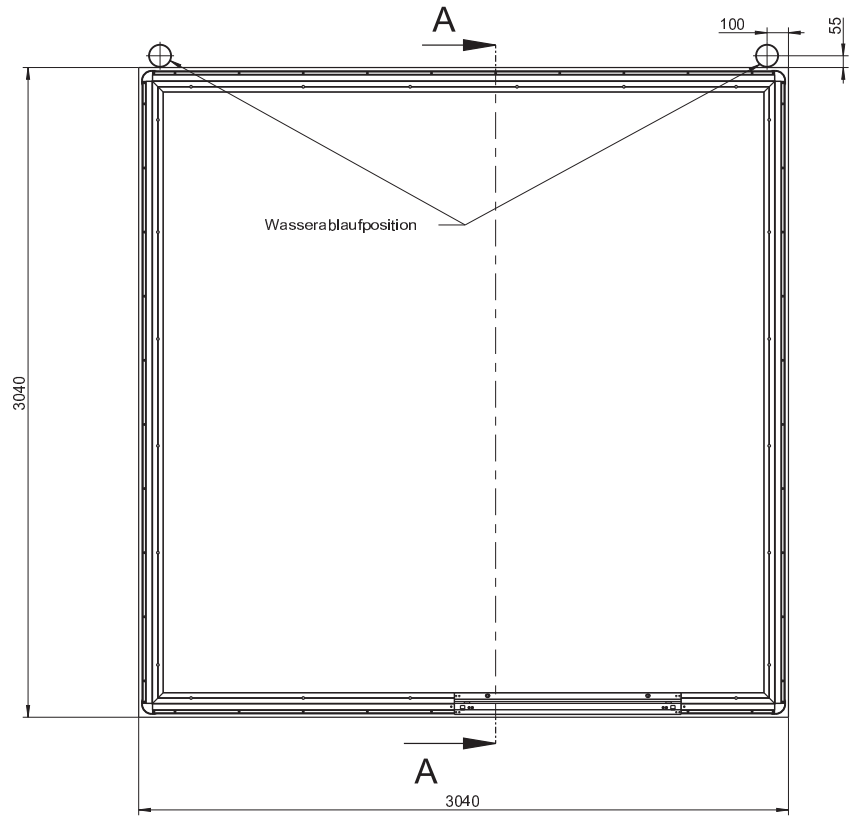

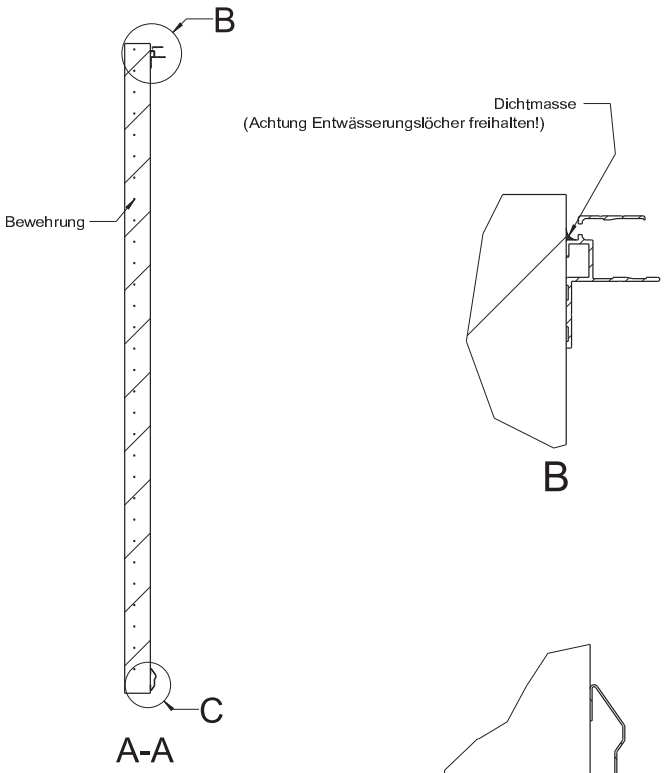

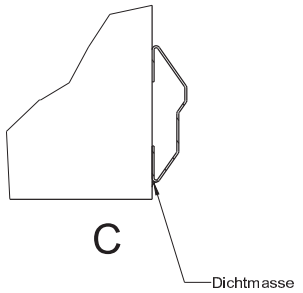

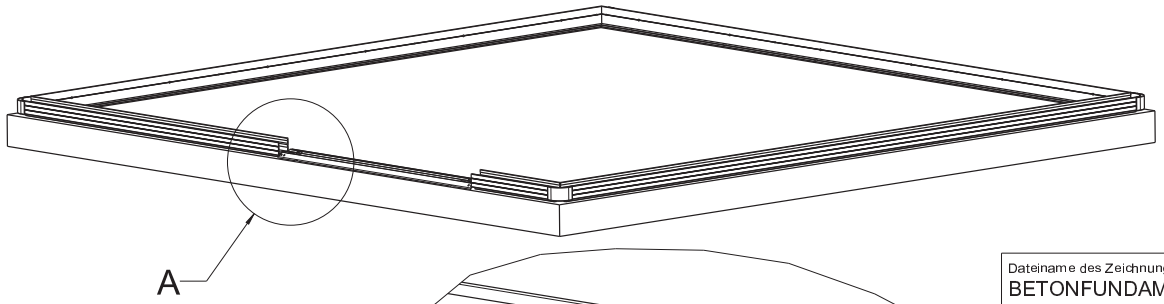

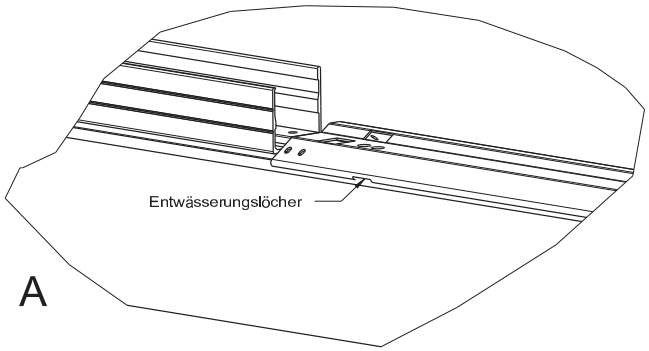

Dateiname des Zeichnungsobjektes: BETONFUNDAMENT_GESAMT_3X3		Dateityp: ASSEM	Dateiname der Zeichnung: BETONFUNDAMENT_GESAMT_3X3
	Allgemeintol. DIN ISO 2768-m-S	Kanten DIN ISO 13715	Maßstab 1 : 25 / Gew.:
			Werkstoff: / Halbzeug: -
	Datum	Name	Benennung: CasaNova Betonfundamentplan_3x3
Bear.	15.01.2015	Hofer	
Gepr.			
Norm			
Druck: 20.01.2015		A3	
BIOHORT			Zeichnungsnummer: / Blatt: 1 / 1 Bl.
Zust. Änderung Datum Nam. (Urspr.)			(Ers.f.:) (Ers.d.:)

1:4