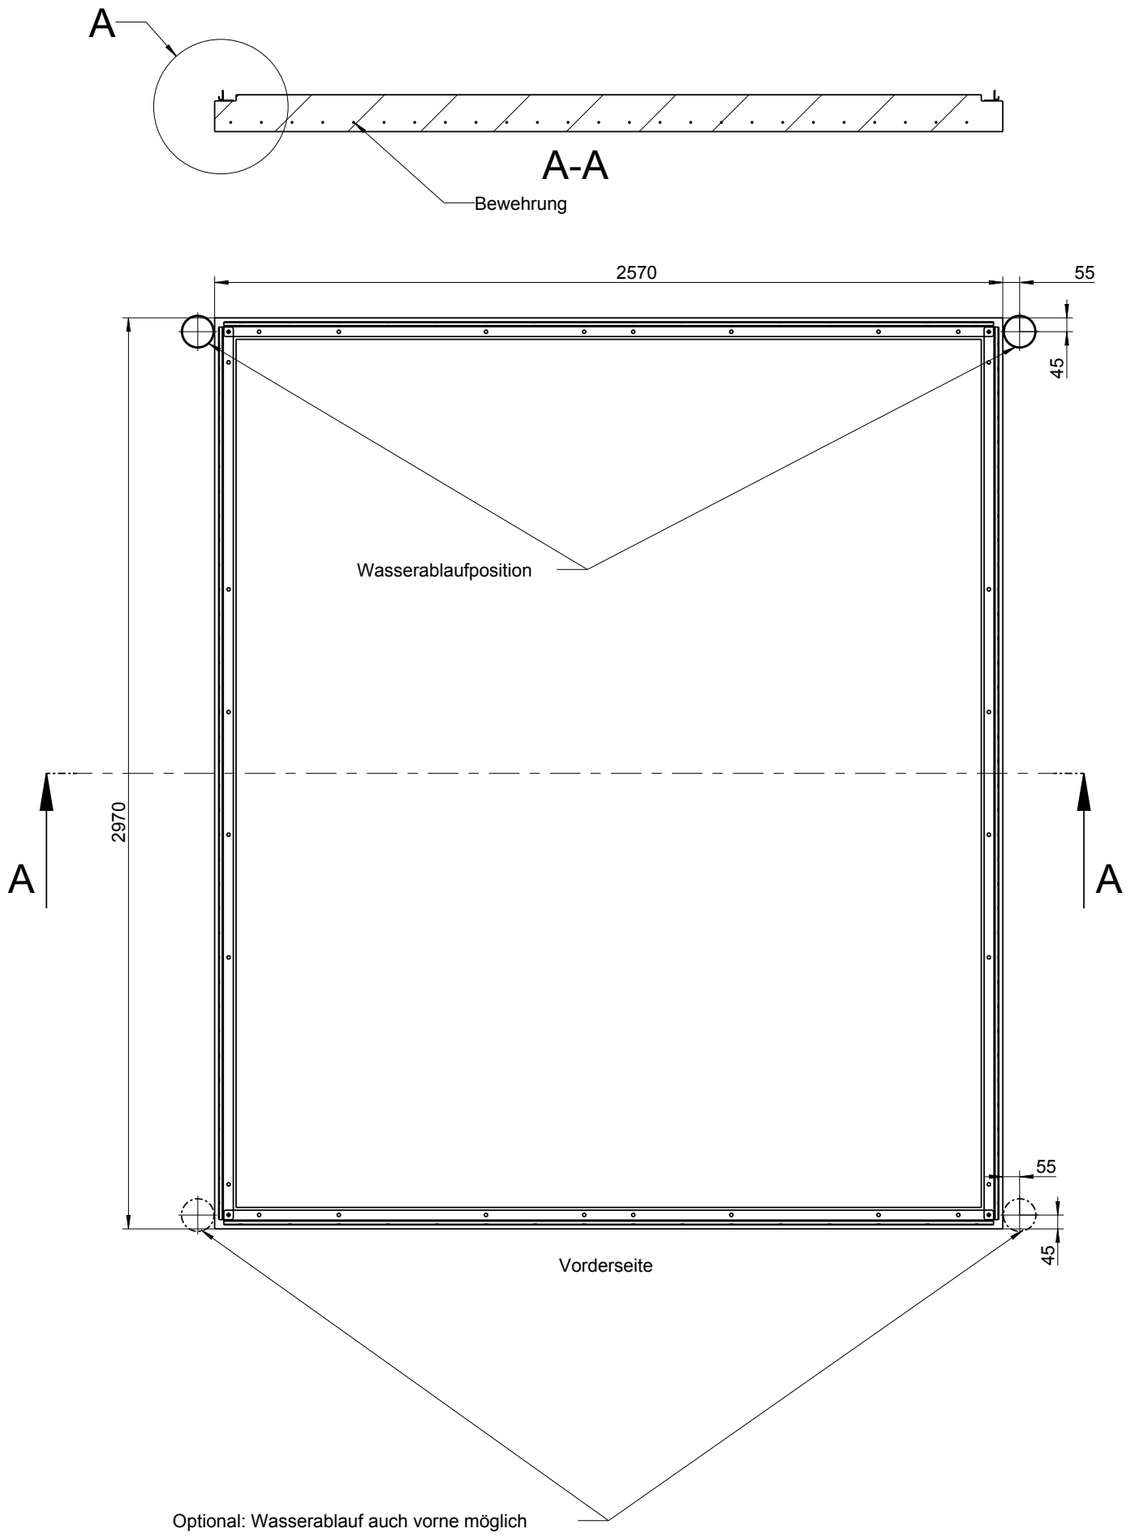

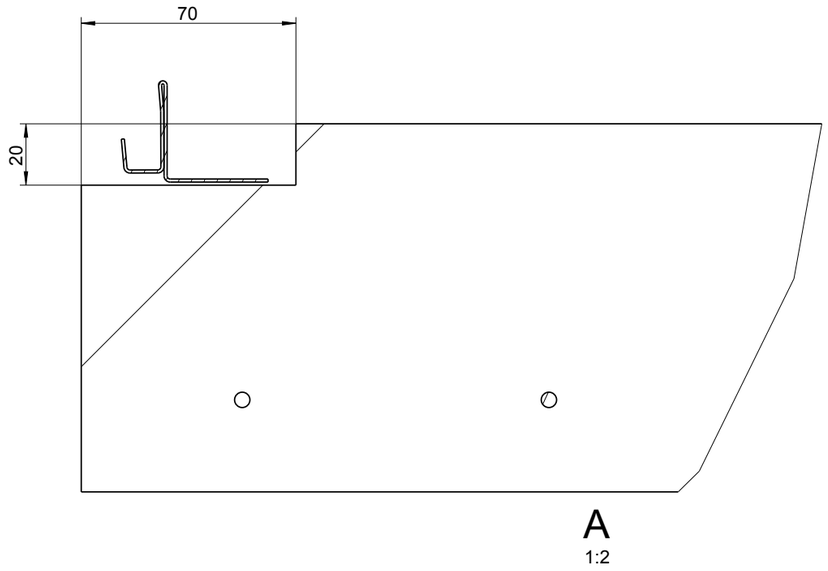

Dateiname des Zeichnungsobjektes: BETONFUNDAMENT_GESAMT_H5					Dateityp: ASSEM	Dateiname der Zeichnung: BETONFUNDAMENT_GESAMT_H5
				Allgemeintol. DIN ISO 2768-m-S	Kanten DIN ISO 13715	Maßstab 1 : 20 / Gew.: / Werkstoff: / Halbzeug: -
					Datum / Name	Benennung: GH_HighLine Fundamentplan_H5
				Bear.	10.12.2014 / Hofer	
				Gepr.		
				Norm		
				Druck: 10.12.14	A3	
				BIOHORT		Zeichnungsnummer: / Blatt 1 / 1 Bl.
-	-	-	-			
Zust.	Änderung	Datum	Nam.	(Urspr.)		(Ers.f.:) (Ers.d.:)