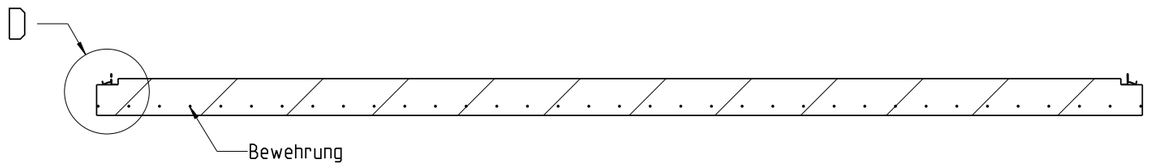

B-B

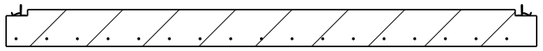

A-A

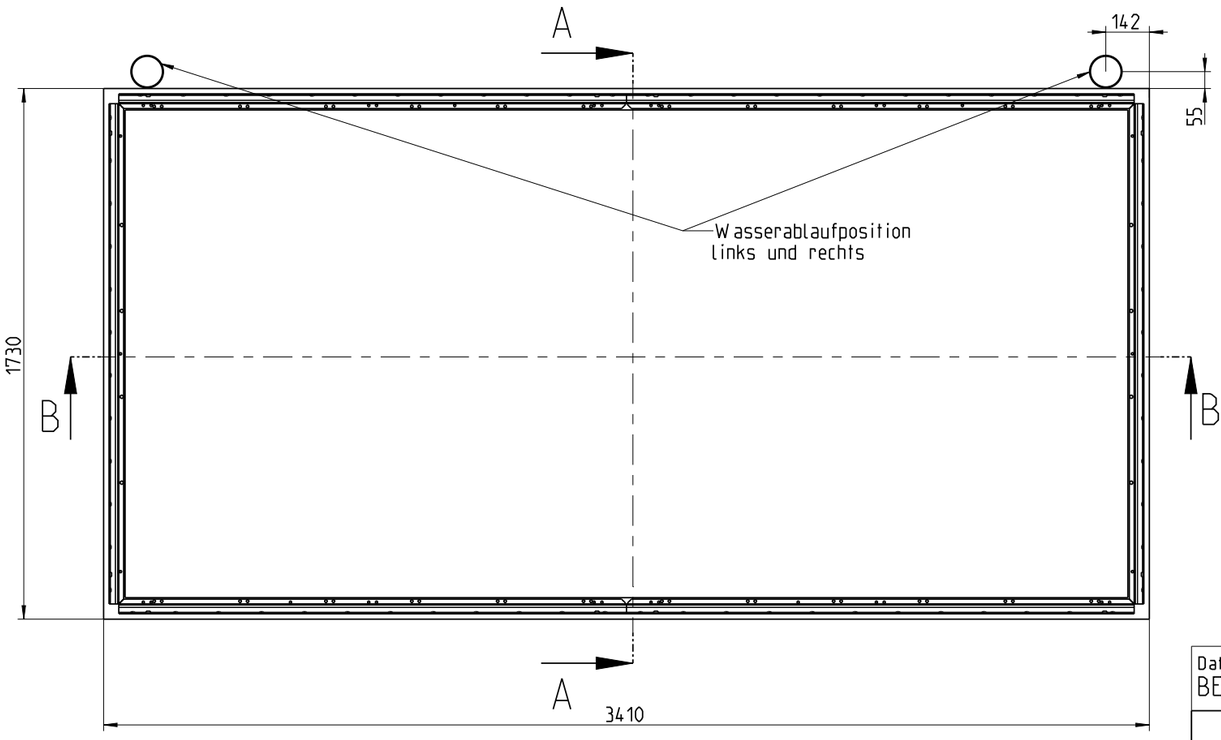

Vorderseite

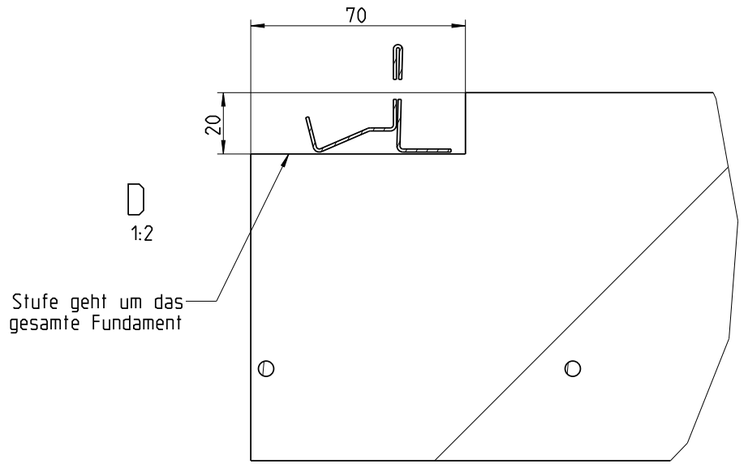

Gilt für alle 4 Seiten

Dateiname des Zeichnungsobjektes: BETONFUNDAMENT_GESAMT_GHN_1D_4A					Dateityp: ASSEM	Dateiname der Zeichnung: BETONFUNDAMENT_GESAMT_GHN_1D_4A	
				Allgemeintol. DIN ISO 2768-m-S	Kanten DIN ISO 13715	Maßstab 1:20	Gew.:
						Werkstoff: Halbzeug: -	
					Datum / Name	Benennung: GH_Neo Fundamentplan_Gr_1D	
				Bear.	17.02.2021 Bachinger		
				Gepr.			
				Norm			
				Druck: 11.08.2021	A3		
				BIOHORT		Zeichnungsnummer:	Blatt 2 / 2 Bl.
-	-	-	-				
Zust.	Änderung	Datum	Nam.	(Urspr.)		(Ers.f.:)	(Ers.d.:)